


Flächenaufteilung vor Umbau/ Sanierung

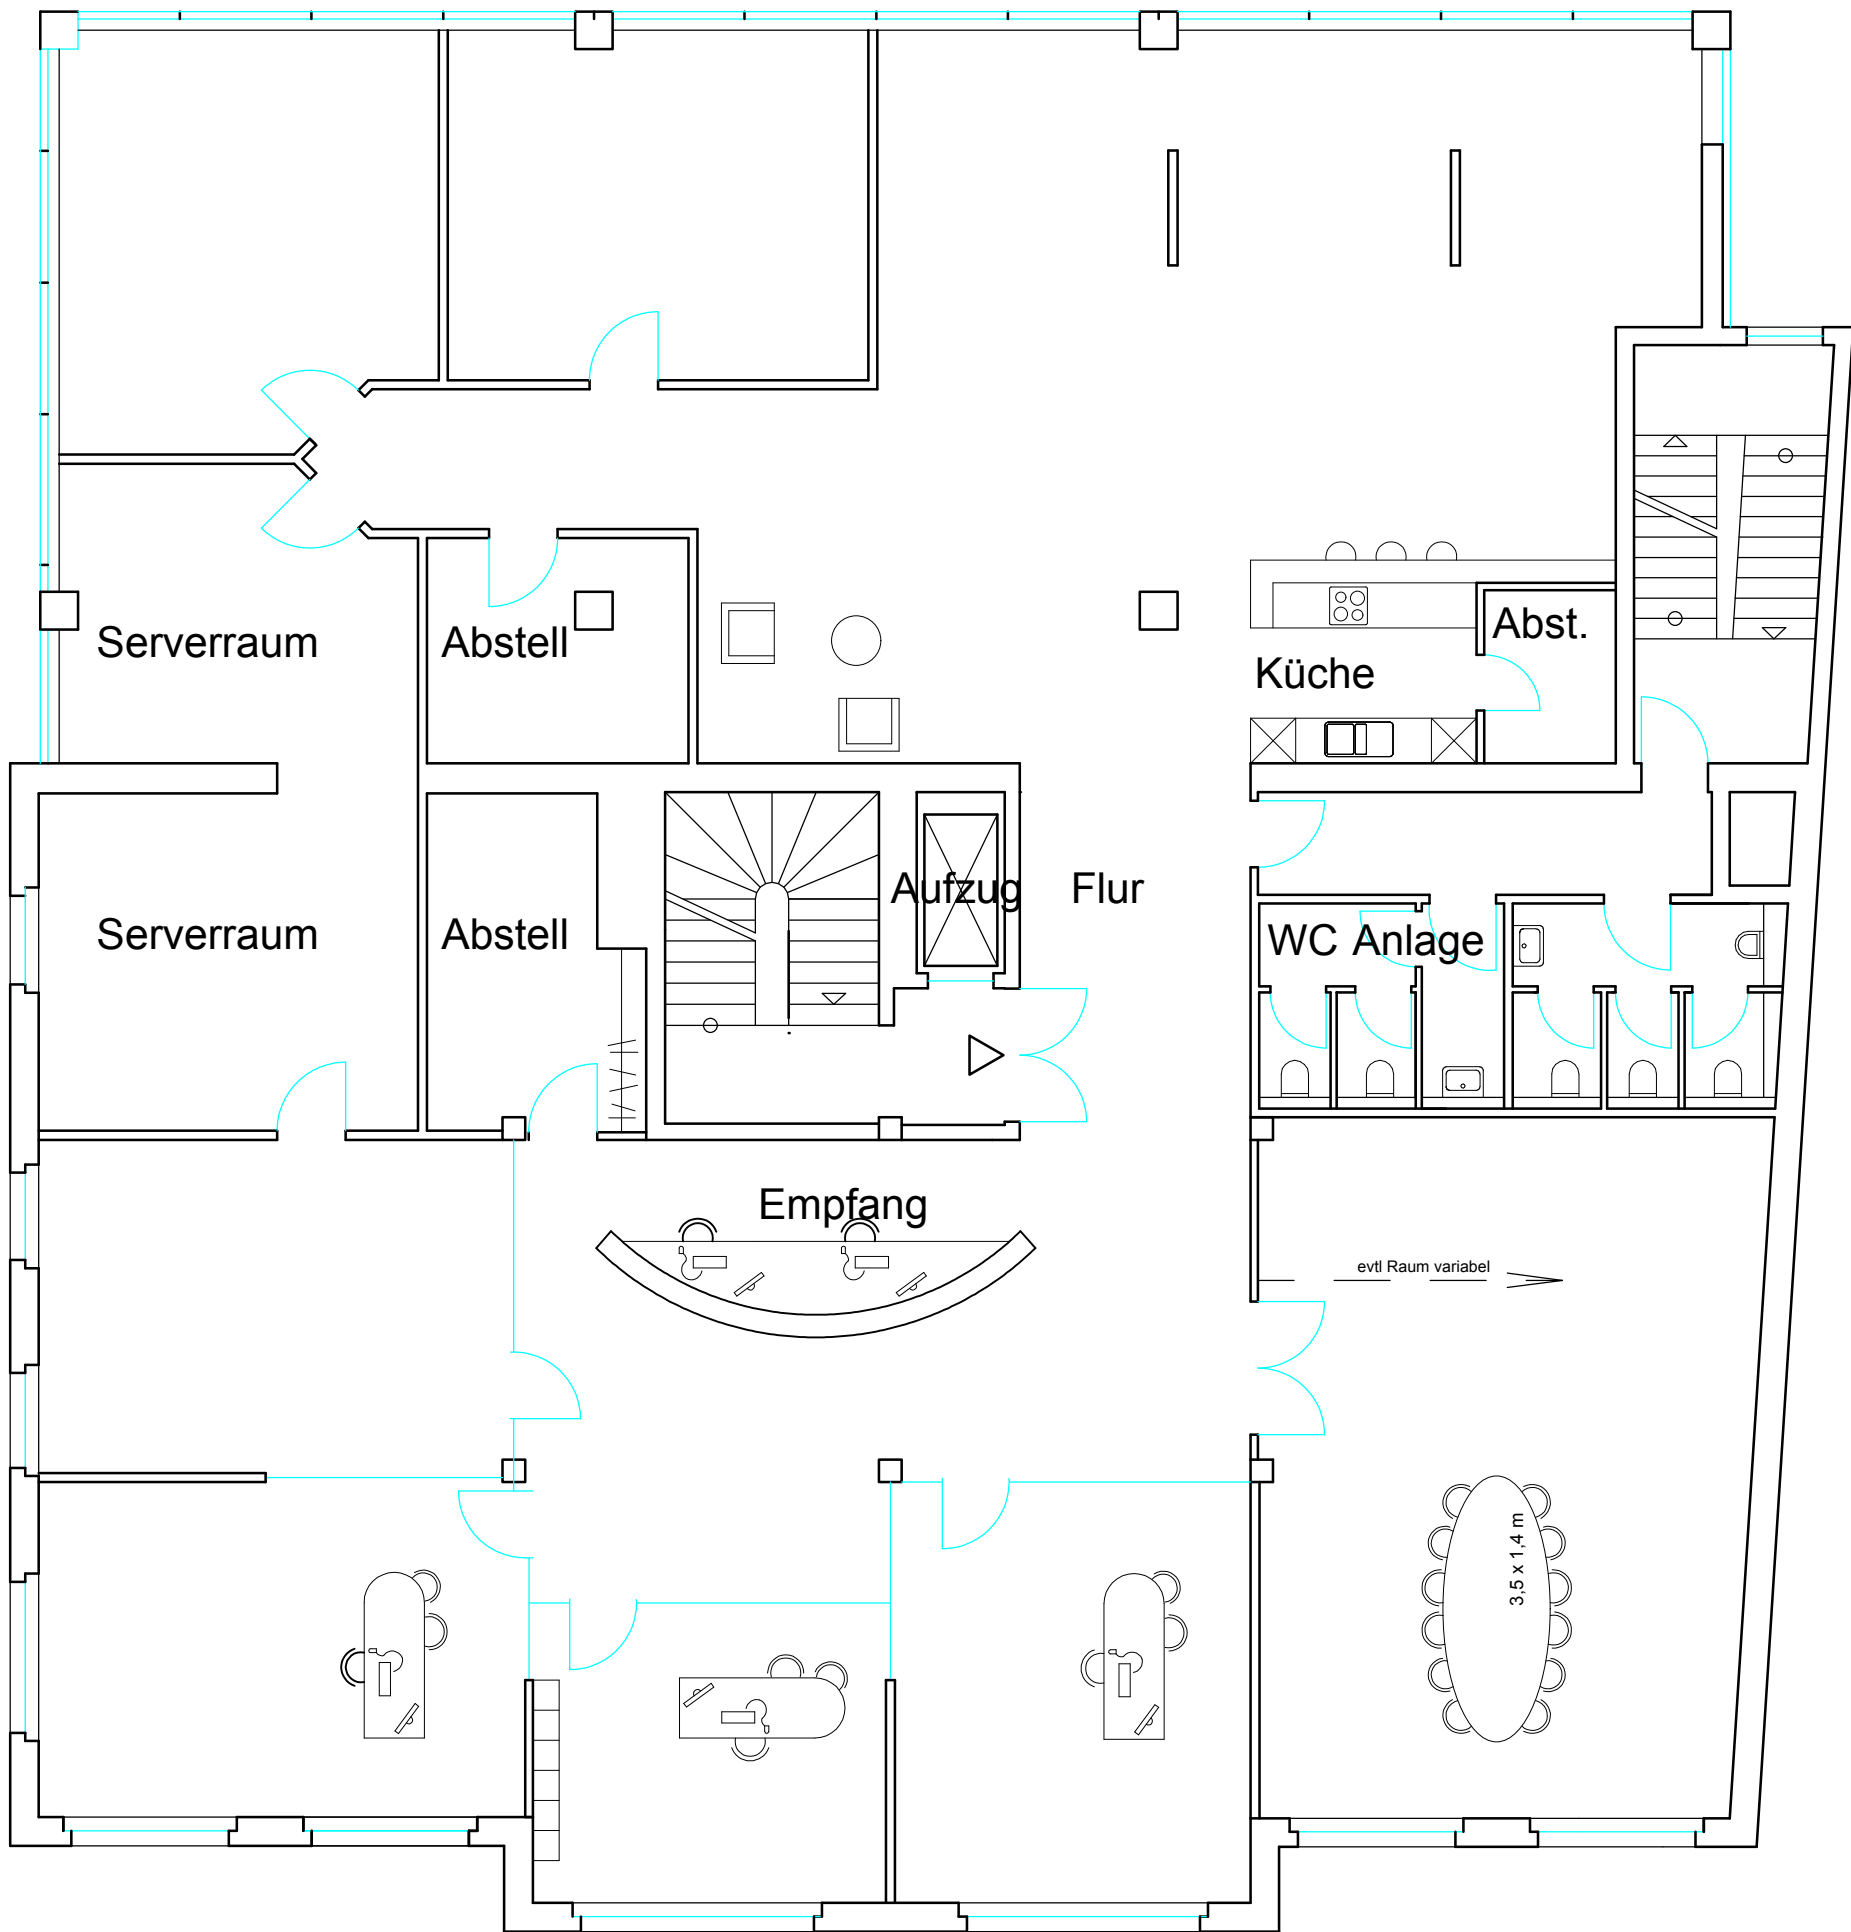

3. Obergeschoss, derzeitiger Zustand /
Flur/ Teeküche/ Konferenz bereits geändert

